RESIDENZE	PIANO TERZO	Committente: PROSPERI COSTRUZIONI s.r.l.	LUANA POMPONI ARCHITETTO
PIANTE	SCALA 1:100	Progettista: Arch. Luana Pomponi	
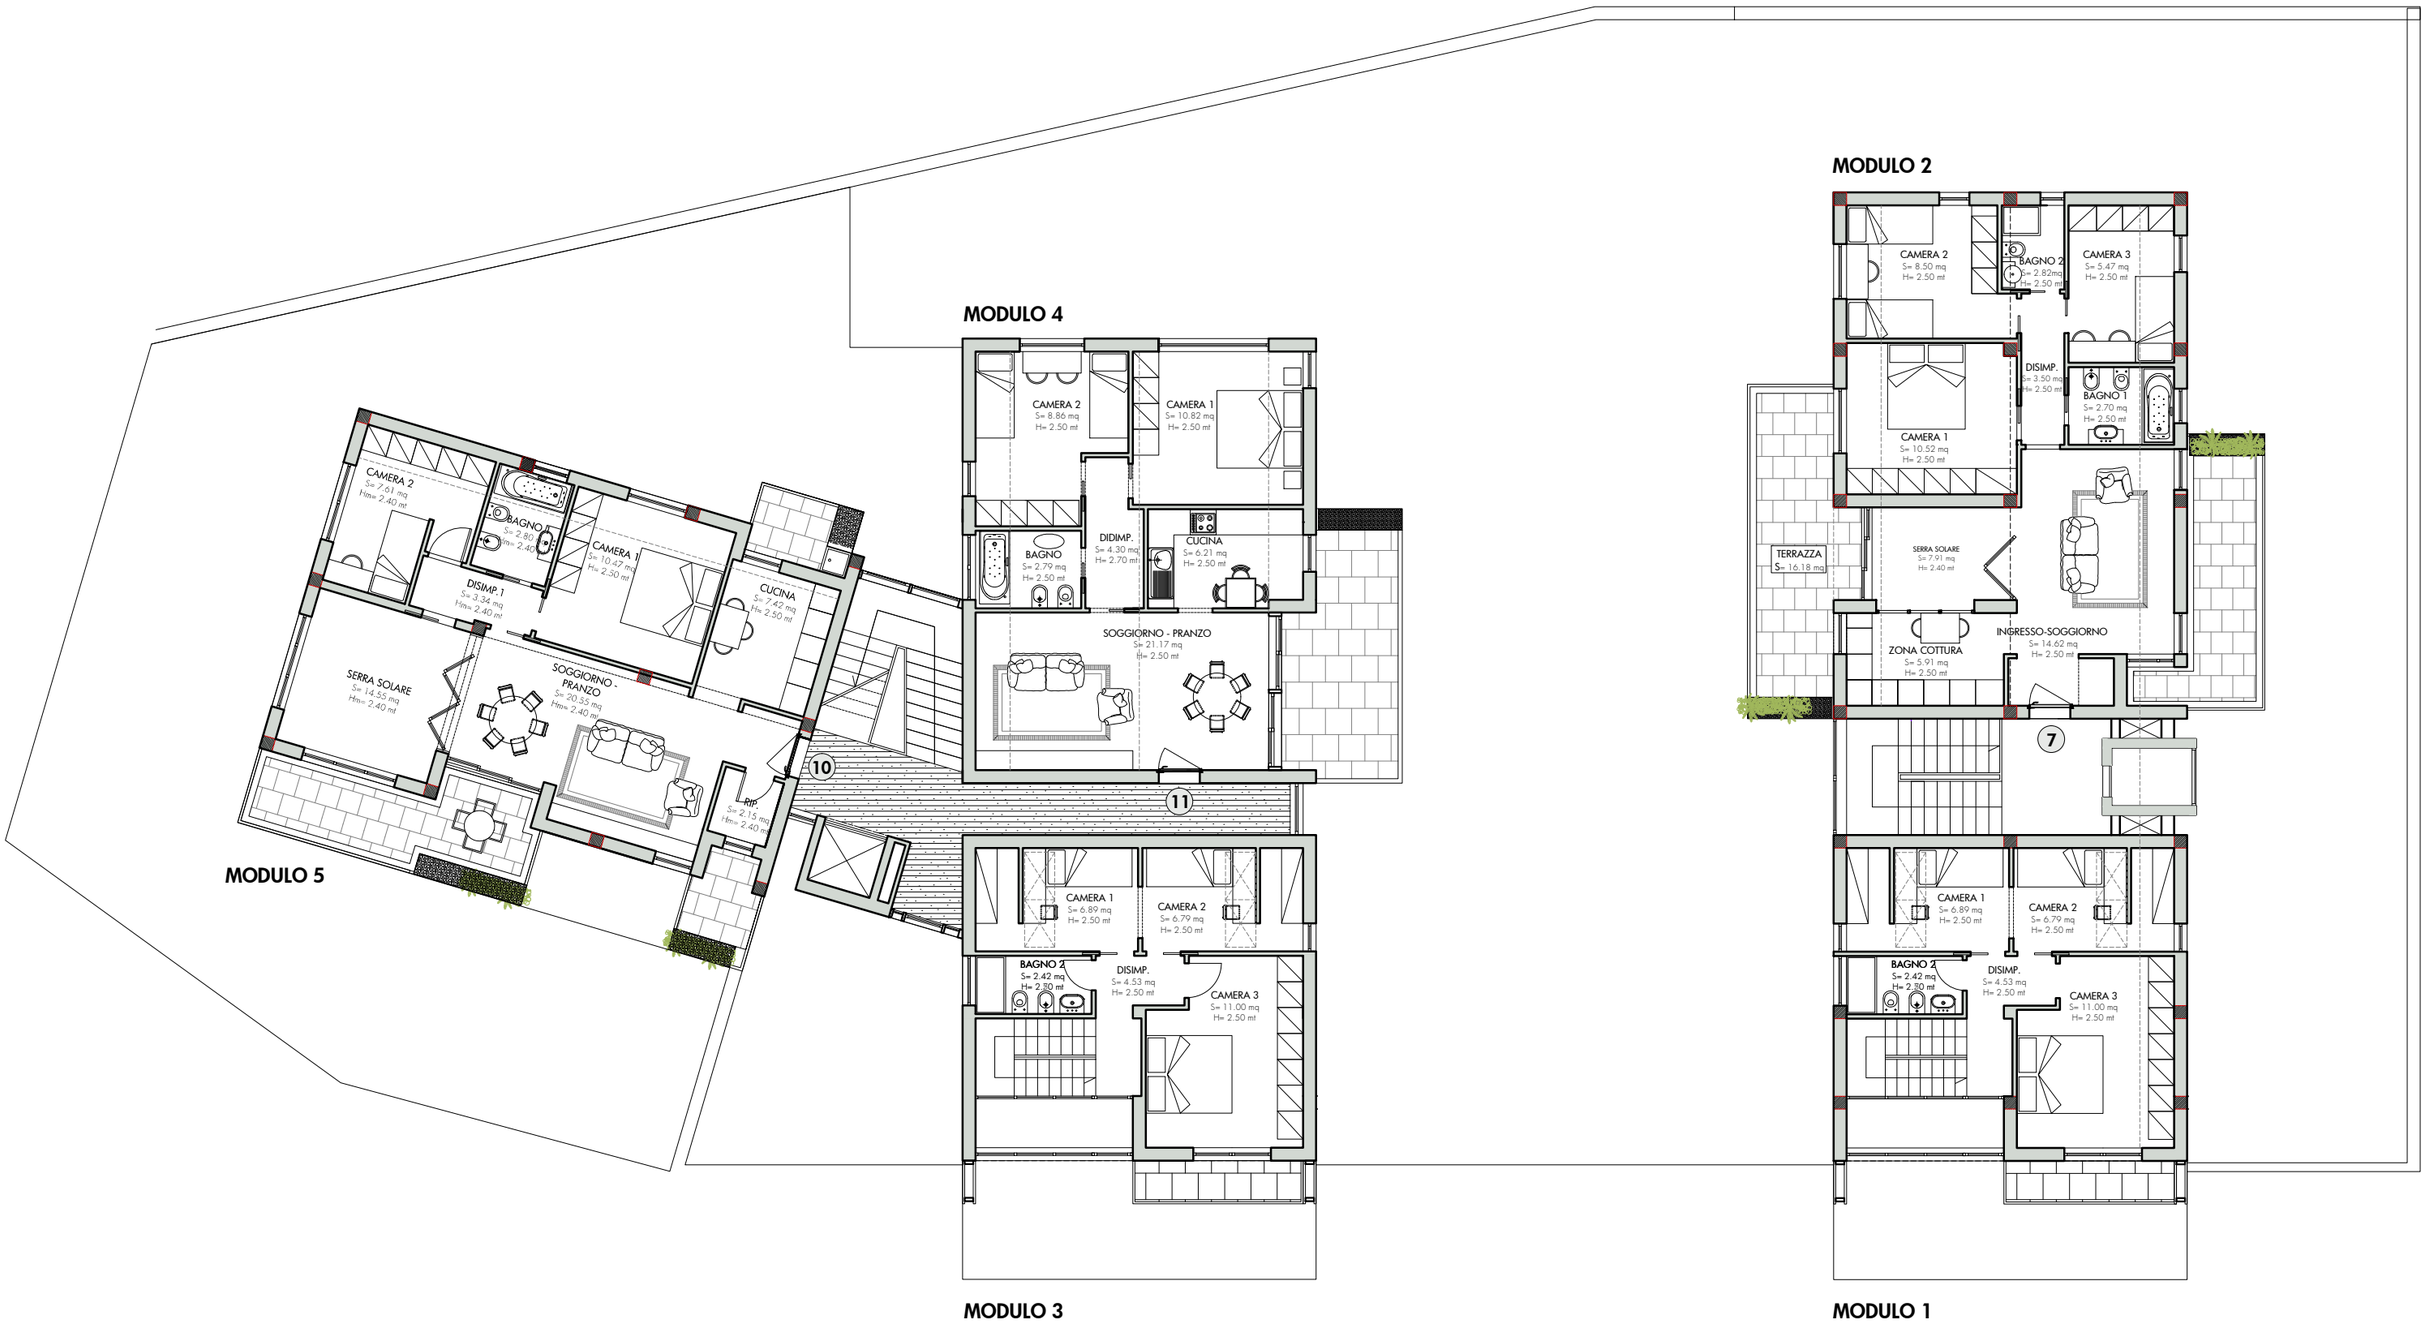
"UN PROGETTO TRA FIUME E CITTA' " La riqualificazione di un tratto di lungofiume Tordino - Un parco giochi "accessibile" - Un complesso residenziale innovativo e "sostenibile"